
TECHNICAL SHEET FOR FIXED STRUCT. BOXY H20

SCHEDA TECNICA STR. FISSA BOXY H20

RIGHT HEAD / FOOTBOARD PANEL

TESTIERA / PEDIERA DESTRA

RIF.	DESCR.	QT
A	Ø 10 ↧ 15 ◡ Ø 14 X 90° FOR BUSHINGS M8x15 Ø 10 ↧ 15 ◡ Ø 14 X 90° PER BUSSOLE M8x15	6

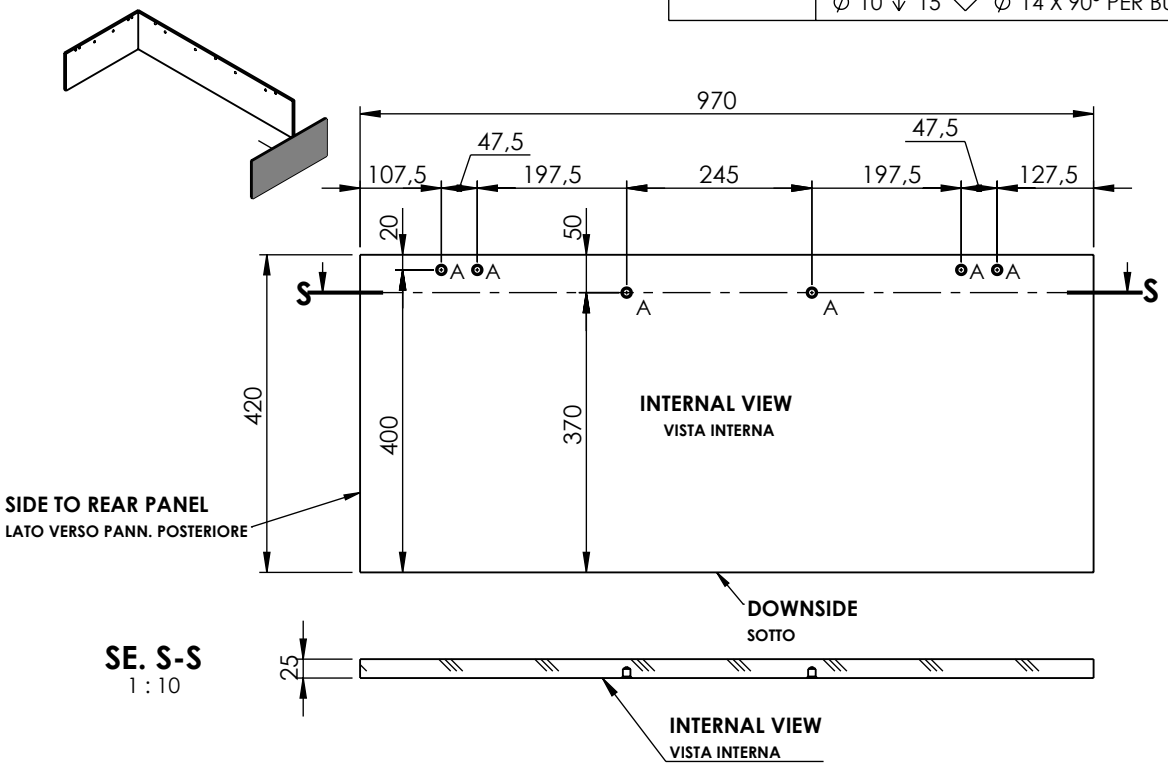


MIN. THICKNESS PANEL 25mm
SPESSORE MIN. PANNELLO 25mm

LEFT HEAD / FOOTBOARD PANEL

TESTIERA / PEDIERA SINISTRA

RIF.	DESCR.	QT
A	Ø 10 ↧ 15 ◡ Ø 14 X 90° FOR BUSHINGS M8x15 Ø 10 ↧ 15 ◡ Ø 14 X 90° PER BUSSOLE M8x15	6

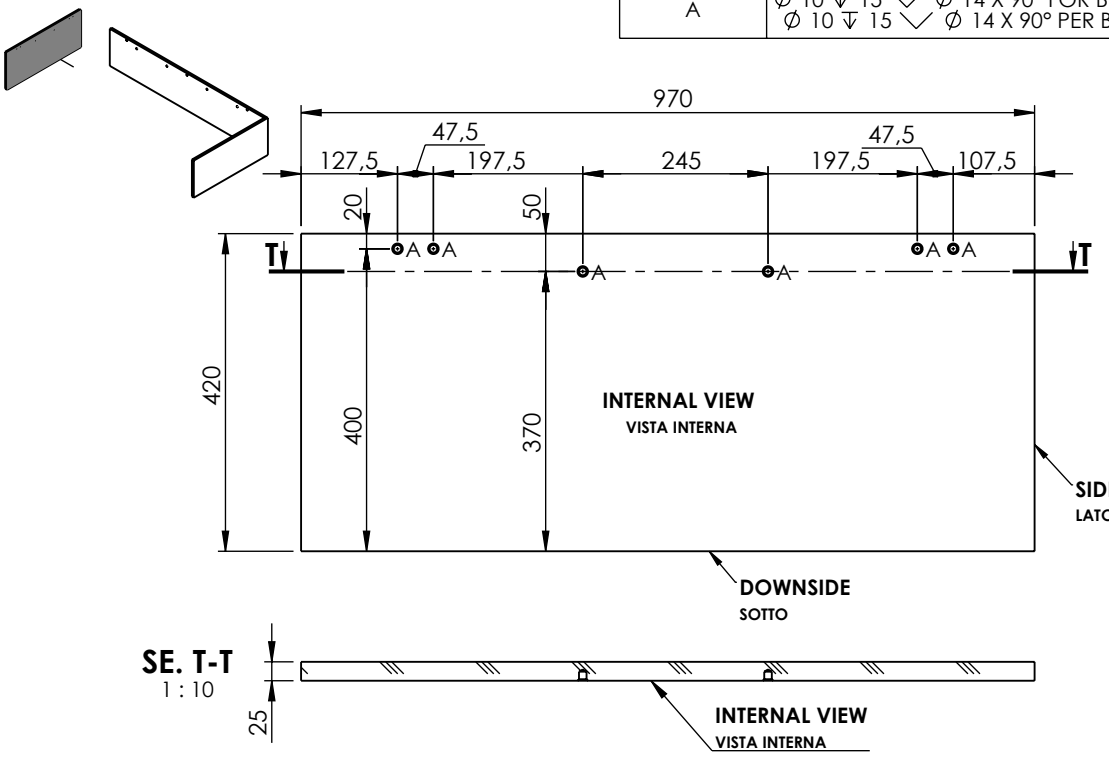

MIN. THICKNESS PANEL 25mm
SPESSORE MIN. PANNELLO 25mm

MADE IN ITALY

Pessotto reti srl
Viale delle industrie, 36 - Albina di Gaiarine (TV) - Italia


Tel. +39 0434 758734 - Fax +39 0434 758533
info@pessottoreti.com - www.pessottoreti.com

TECHNICAL SHEET FOR FIXED STRUCT. BOXY H20

SCHEDA TECNICA STR. FISSA BOXY H20


BACK PANEL

FIANCO POSTERIORE

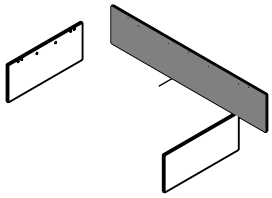


RIF.	DESCR.	QT
A	⌀ 10 ↧ 15 ⌵ ⌀ 14 X 90° FOR BUSHINGS M8x15 ⌀ 10 ↧ 15 ⌵ ⌀ 14 X 90° PER BUSSOLE M8x15	7


MIN. THICKNESS PANEL 25mm
SPESSORE MIN. PANNELLO 25mm

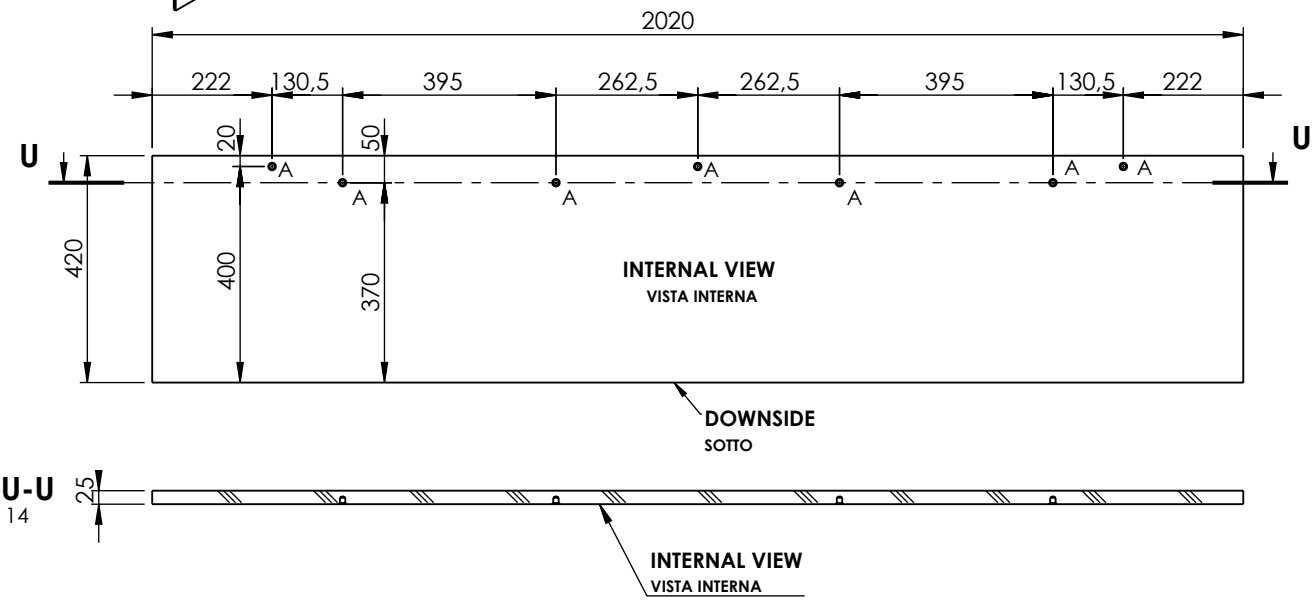


FIXED STRUCTURE FORNITURE

MOBILE STRUTTURA FISSA

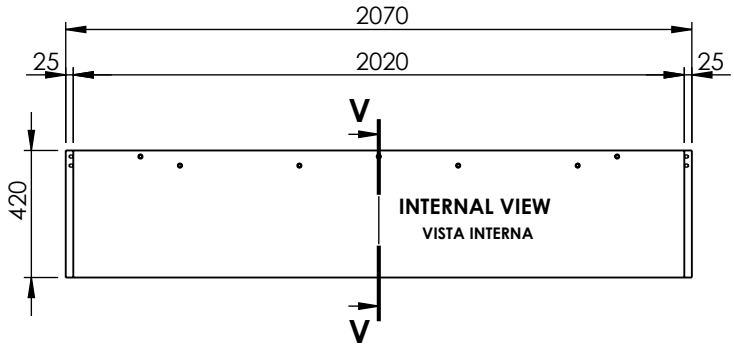

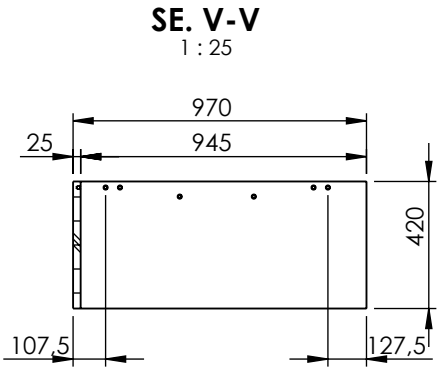

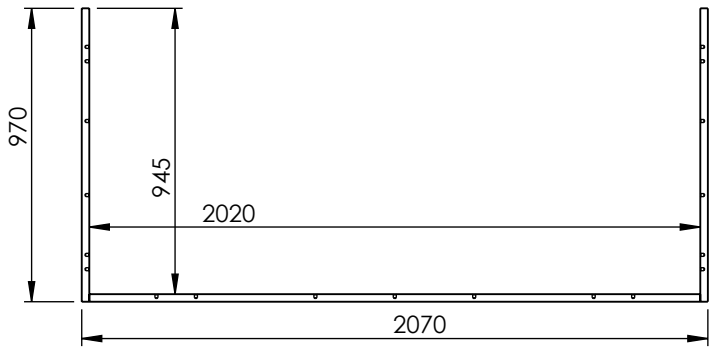

WARNING: *DIMENSIONS VALID ONLY FOR WOODEN BOX CONTAINERS. FOR PADDED VERSIONS CHECK FOR POSSIBLE DIFFERENCES*

ATTENZIONE: DIMENSIONI VALIDE SOLO PER CONTENITORI BOX IN LEGNO. PER LE VERSIONI IMBOTTITE VERIFICARE EVENTUALI DIFFERENZE

MADE IN ITALY

Pessotto reti srl
Viale delle industrie, 36 - Albina di Gaiarine (TV) - Italia

Tel. +39 0434 758734 - Fax +39 0434 758533
info@pessottoreti.com - www.pessottoreti.com


TECHNICAL SHEET FOR PULL-OUT STRUCT. BOXY H20


SCHEDA TECNICA ESTRAIBILE BOXY H20

RIGHT HEAD / FOOTBOARD PANEL

TESTIERA / PEDIERA DESTRA

RIF.	DESCR.	QT
A	∅ 20 ↧ 10 BLIND HOLE ∅ 20 ↧ 10 FORO CIECO	4
B	∅ 10 ↧ 15 ⌵ ∅ 14 X 90° FOR BUSHINGS M8x15 ∅ 10 ↧ 15 ⌵ ∅ 14 X 90° PER BUSSOLE M8x15	8
C	20 X 40 ↧ 10 BLIND EYELET 20 X 40 ↧ 10 ASOLE CIECHE	2

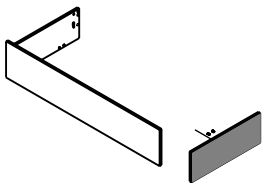

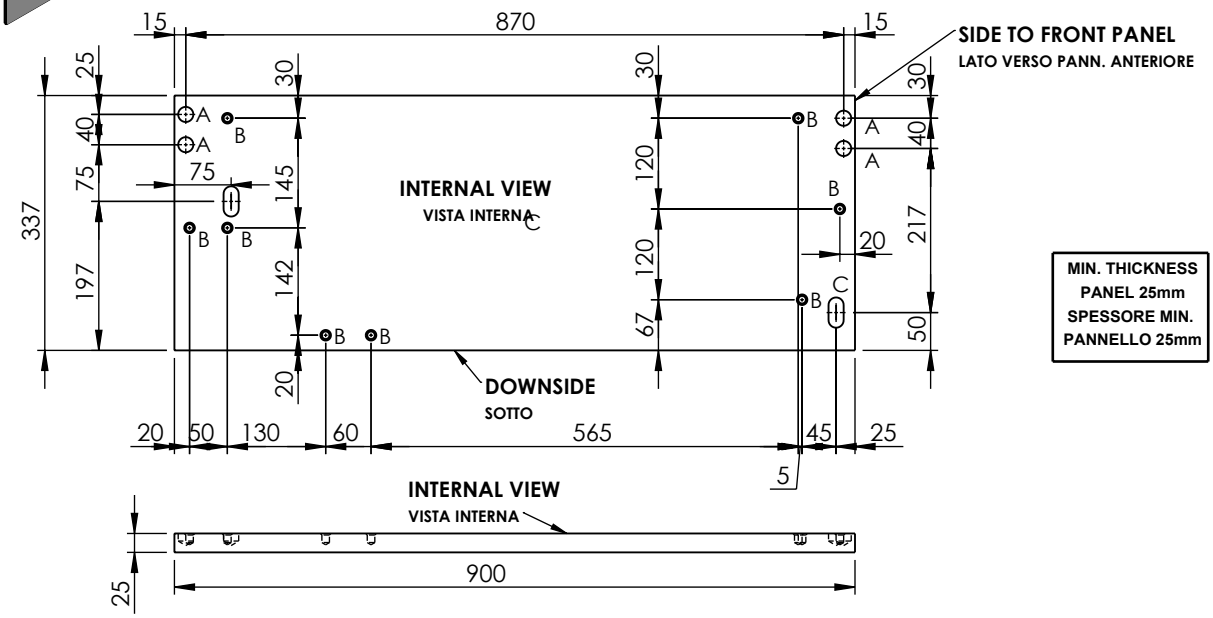



MIN. THICKNESS PANEL 25mm
SPESSORE MIN. PANNELLO 25mm

LEFT HEAD / FOOTBOARD PANEL

TESTIERA / PEDIERA SINISTRA

RIF.	DESCR.	QT
A	∅ 20 ↧ 10 BLIND HOLE ∅ 20 ↧ 10 FORO CIECO	4
B	∅ 10 ↧ 15 ⌵ ∅ 14 X 90° FOR BUSHINGS M8x15 ∅ 10 ↧ 15 ⌵ ∅ 14 X 90° PER BUSSOLE M8x15	8
C	20 X 40 ↧ 10 BLIND EYELET 20 X 40 ↧ 10 ASOLE CIECHE	2

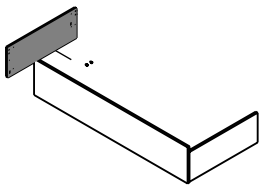

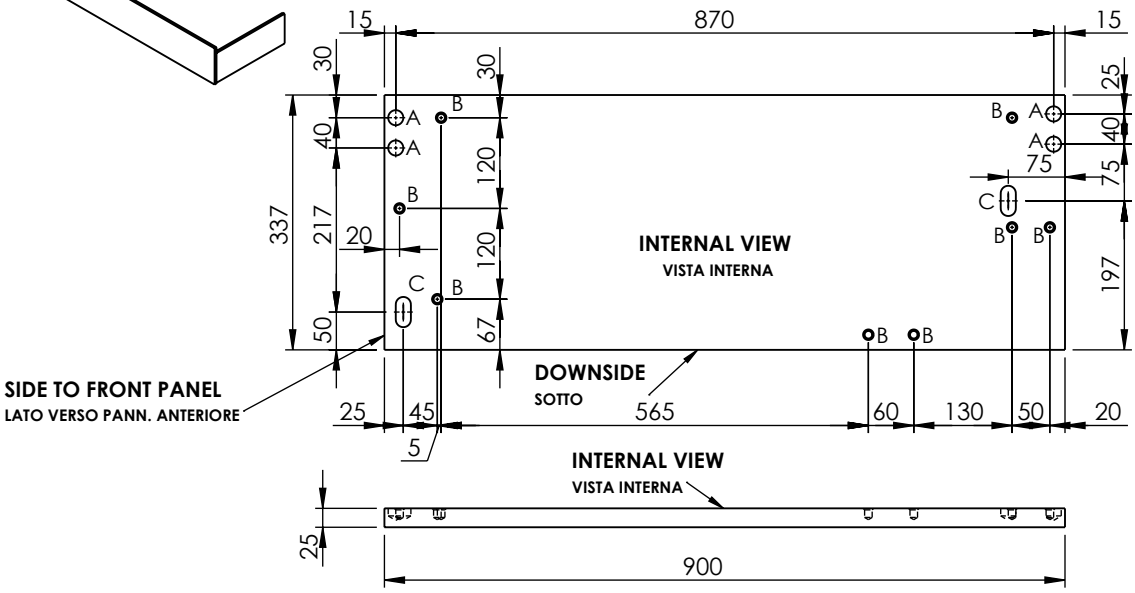

MIN. THICKNESS PANEL 25mm
SPESSORE MIN. PANNELLO 25mm

MADE IN ITALY

Pessotto reti srl
Viale delle industrie, 36 - Albina di Gaiarine (TV) - Italia

Tel. +39 0434 758734 - Fax +39 0434 758533
info@pessottoreti.com - www.pessottoreti.com


TECHNICAL SHEET FOR PULL-OUT STRUCT. BOXY H20

SCHEDA TECNICA ESTRAIBILE BOXY H20


FRONT PANEL

PANNELLO FRONTALE

RIF	DESCR.	QT
A	Ø 10 ↧ 15 ⌵ Ø 14 X 90° FOR BUSHINGS M8x15 Ø 10 ↧ 15 ⌵ Ø 14 X 90° PER BUSSOLE M8x15	6

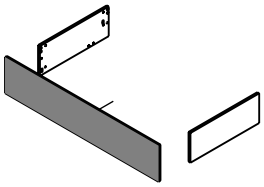


MIN. THICKNESS PANEL 25mm
SPESSORE MIN. PANNELLO 25mm

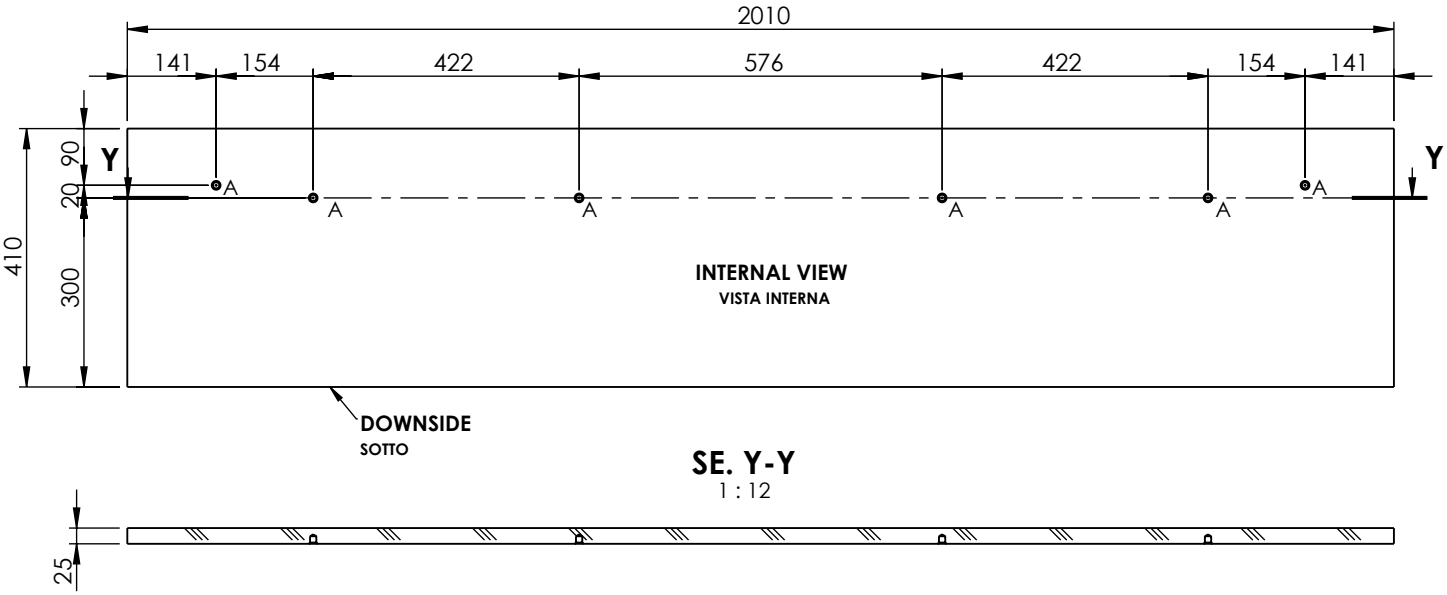


SE. Y-Y
1 : 12


PULL-OUT BED STRUCTURE FORNITURE

MOBILE STRUTTURA LETTO ESTRAIBILE

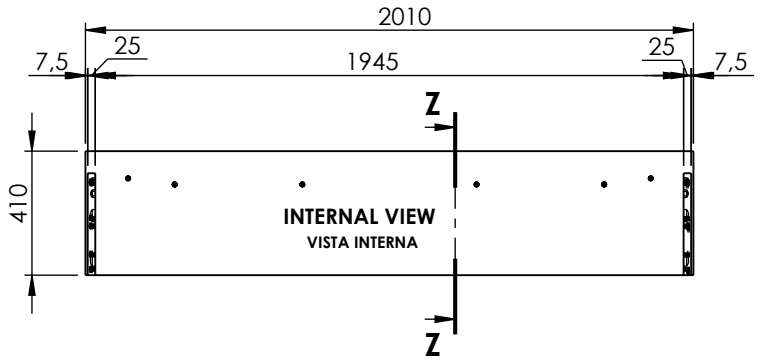

SE. Z-Z
1 : 25

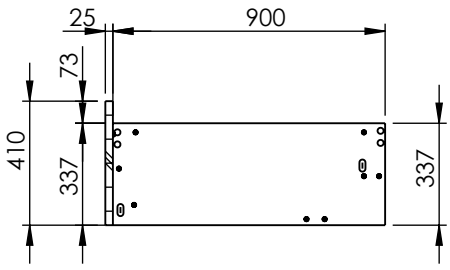

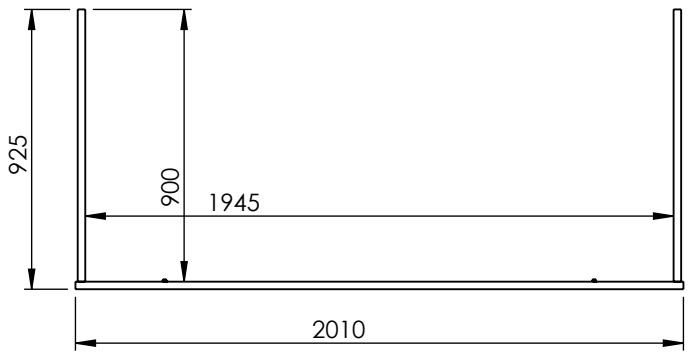

WARNING: *DIMENSIONS VALID ONLY FOR WOODEN BOX CONTAINERS. FOR PADDED VERSIONS CHECK FOR POSSIBLE DIFFERENCES*

ATTENZIONE: DIMENSIONI VALIDE SOLO PER CONTENITORI BOX IN LEGNO. PER LE VERSIONI IMBOTTITE VERIFICARE EVENTUALI DIFFERENZE

MADE IN ITALY

Pessotto reti srl
Viale delle industrie, 36 - Albina di Gaiarine (TV) - Italia

Tel. +39 0434 758734 - Fax +39 0434 758533
info@pessottoreti.com - www.pessottoreti.com